


4 Pièces
n° 001

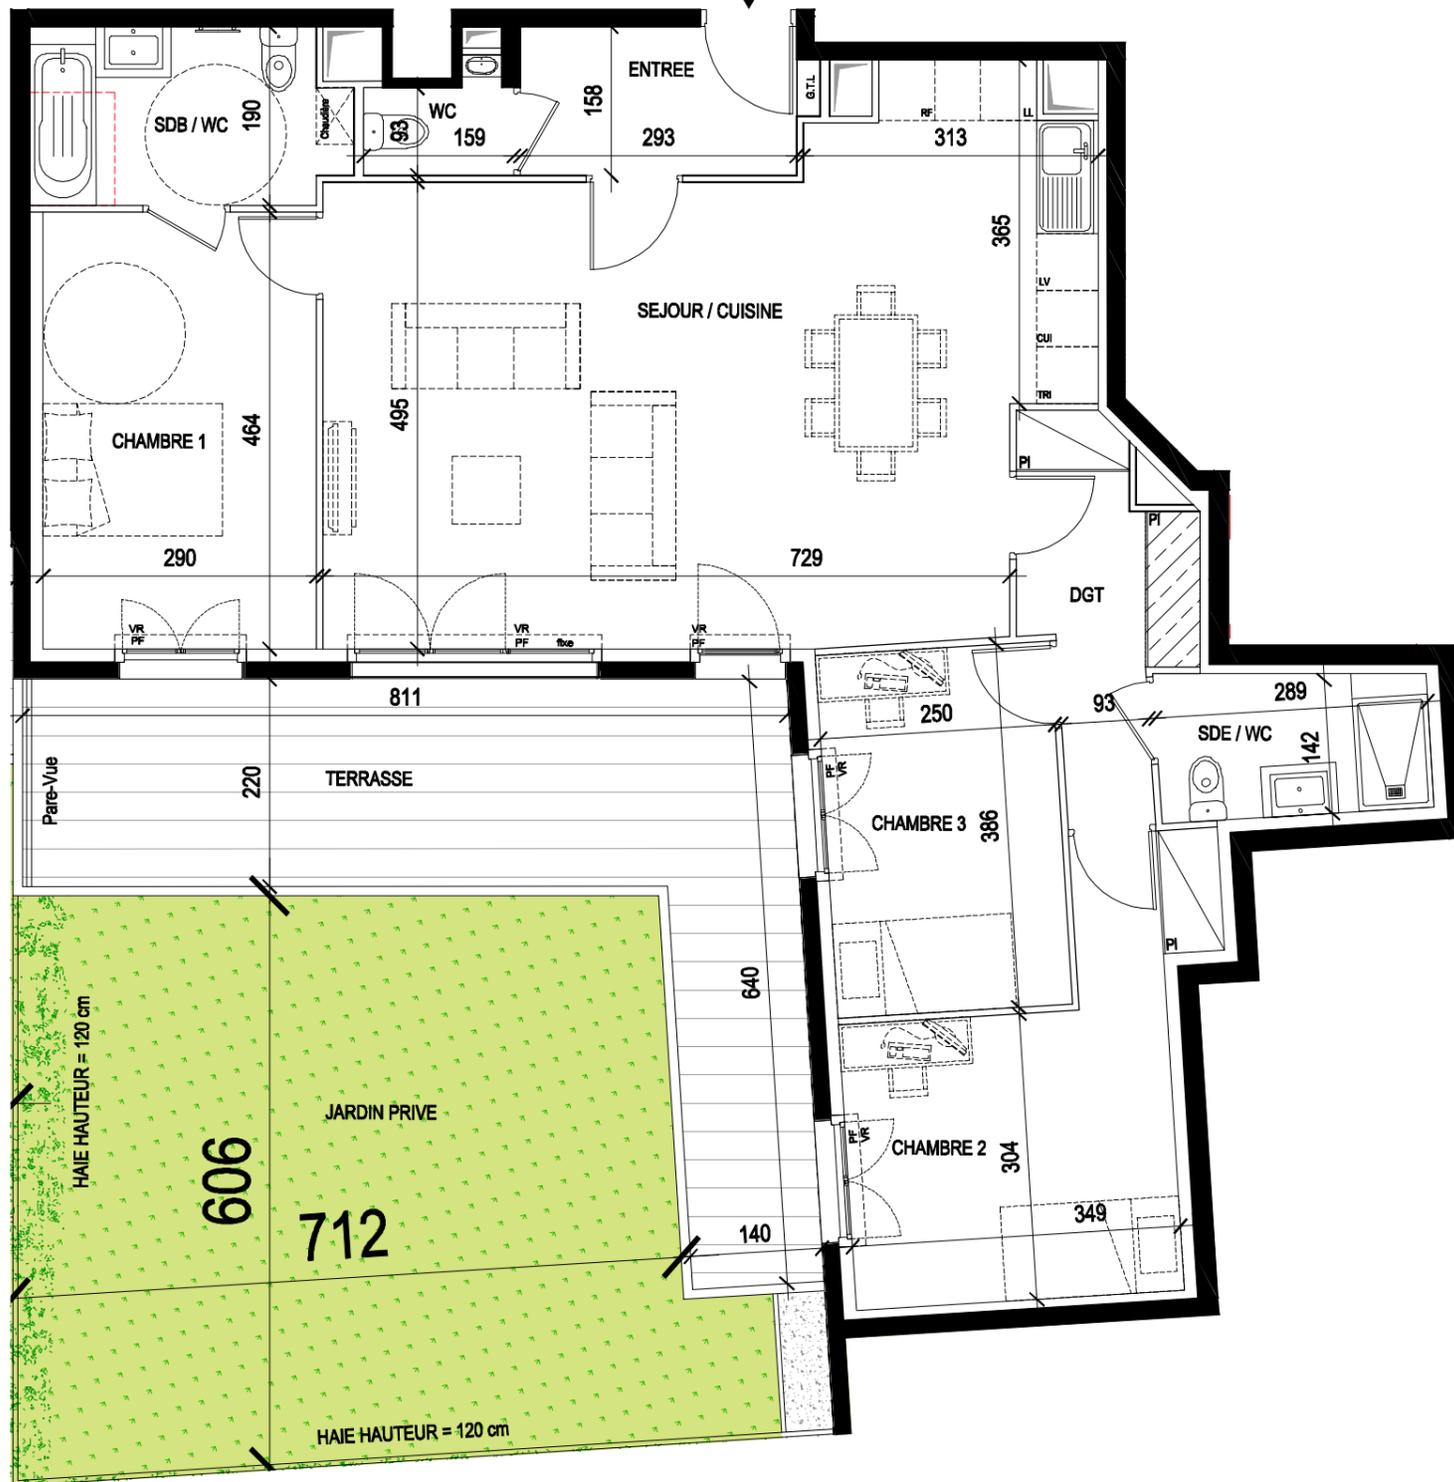

Orientation :

LEGENDE

LV : Lave-vaisselle	PF : Porte-fenêtre	GC : Garde-corps
LL : Lave-linge	F : Fenêtre	Soffite et faux-plafond hsp: 220cm
RF : Réfrigérateur	VR : Volet roulant	Réglementations PMR
Cui : Bloc cuisson	PI : Placard	Sèche-serviette
E : Equipement supplémentaire		Ballon d'eau chaude sanitaire
GTL : Gaine Technique de Logement		

Nota: Le présent document exprime la configuration générale de l'appartement. Des variations peuvent intervenir en fonction des nécessités techniques ou réglementaires, tant en ce qui concerne les dimensions libres que l'équipement. Les équipements ménagers et mobiliers indiquent la position de passage des fluides, mais ne sont pas fournis. L'emplacement des équipements sanitaires et électriques est figuré à titre indicatif. Des retombées, soffites et faux-plafonds découlant de mise au point technique peuvent ne pas tous figurer de manière exhaustive.

Echelle:



Date:

18 octobre 2018

Indice: 1



BDM
créateurs de lieux de vie

PETIT CLOS

1-1b Sentier des Petits Clos
93220 Gagny

Lot : 001

Niveau

RDC

Type


4 PIECES

Tableau des surfaces

4 PIECES

SURFACE
HABITABLE

ENTREE	4.63 m ²
SEJOUR / CUISINE	41.27 m ²
CHAMBRE 1	13.45 m ²
CHAMBRE 2	13.16 m ²
CHAMBRE 3	9.62 m ²
DEGAGEMENT	5.89 m ²
SALLE DE BAINS / WC	6.14 m ²
SALLE D'EAU / WC	4.36 m ²
WC	1.63 m ²
TOTAL	100.15 m²
TERRASSE	23.93 m ²
JARDIN	44.73 m ²

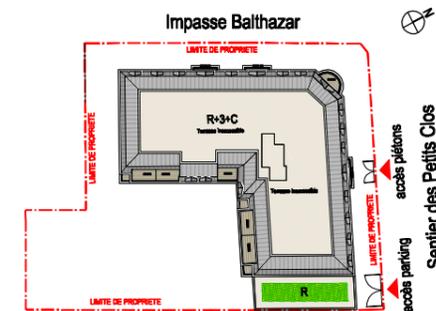

Maître d'ouvrage:

SCCV Les Petits Clos
14, avenue de l'Europe
77400 Montévrain
Tel: 01 60 31 57 57

Maître d'oeuvre:

