


LE 147

147 avenue du Maréchal Leclerc
93330 Neuilly-Sur-Marne

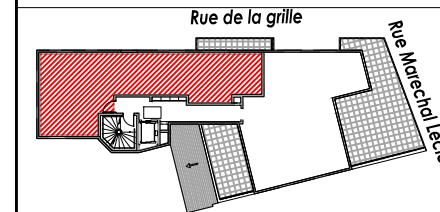


Lot : 501

Niveau	R+5
Type	4P

Tableau de surfaces

4 pièces	SURFACE HABITABLE	
Entrée	10,66	m ²
Séjour/Cuisine	36,55	m ²
Chambre 1	9,54	m ²
Chambre 2	11,63	m ²
Chambre 3	9,81	m ²
SdB	4,76	m ²
WC	2,51	m ²
TOTAL	85.46	m²
Terrasse	6,38	m ²

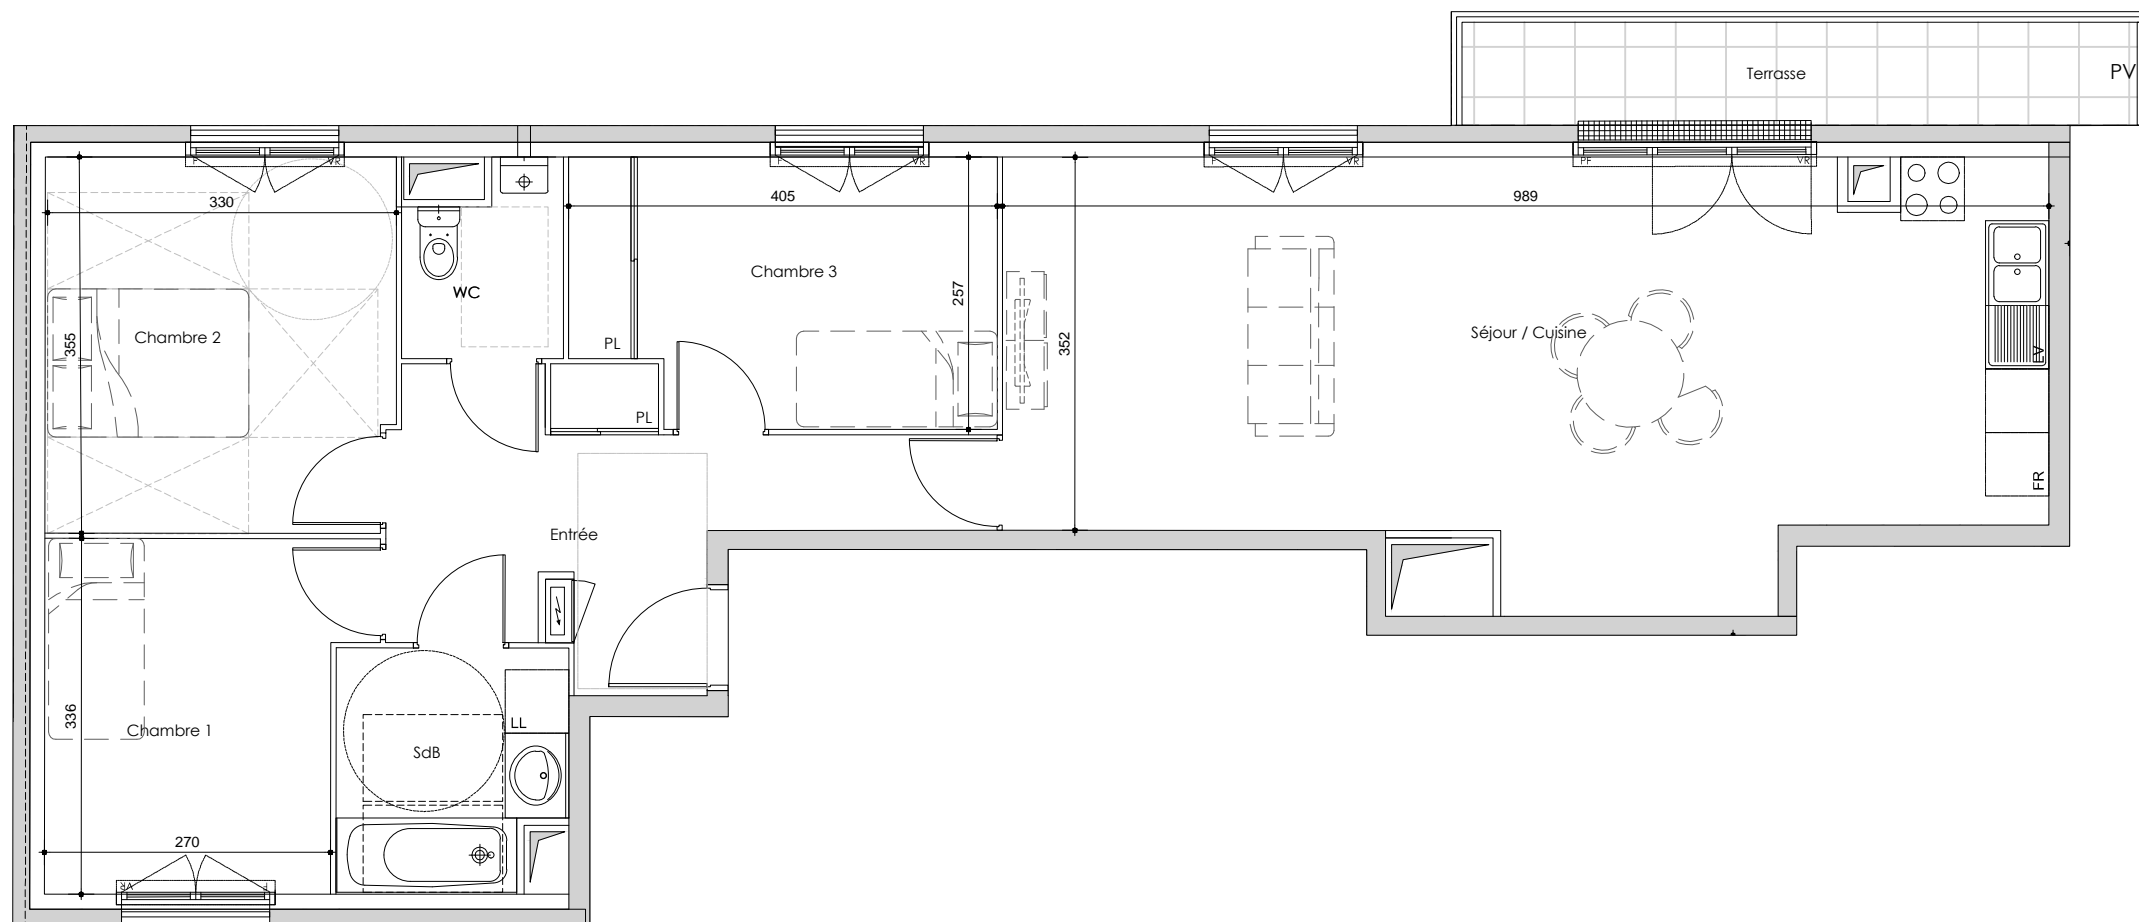



Orientation:



PRE-COMMERCIALISATION

LEGENDE:

PF : Porte fenêtre
F: Fenêtre
PV: Pare-vue
VR: Volet roulant
PL: Placard
Soffite
⚡: Tableau électrique

 Chaudière
 Ballon d'eau chaude

NOTA: Le présent document exprime la configuration générale de l'appartement. Des variations peuvent intervenir en fonction des nécessités techniques ou réglementaires, tant en ce qui concerne les dimensions libres que l'équipement. Les équipements ménagers et mobilier indiquent la position de passage des fluides, mais ne sont pas fournis. Les emplacements des équipements sanitaires et électriques sont figurés à titre indicatif. Des retombées soffites et faux-plafonds découlant de mise au point technique peuvent ne pas tous figurer de manière exhaustive.

Echelle:



Date: 23 octobre 2018

Indice: 0



Maître d'ouvrage :

SCCV LE 147
14 avenue de l'Europe
77400 Montévrain
Tel: 01 60 31 57 57

Maître d'oeuvre:

ARCHICRÉA
NOISY LE GRAND