

LES PASSERELLES DE MAXENCE

Route de Flandres
60 700 PONT SAINTE MAXENCE

LOT 213

Niveau R+1

Cage 2

Type 3 PIECES



Tableau des surfaces

3 PIECES

SURFACE HABITABLE

SEJOUR / CUISINE	31.07 M ²
CHAMBRE 1	12.39 M ²
CHAMBRE 2	9.71 M ²
SALLE DE BAINS	5.14 M ²
WC	2.20 M ²
RANGEMENT	2.27 M ²
DEGAGEMENT	2.49 M ²

TOTAL 65.27 M²
BALCON 7.48 M²

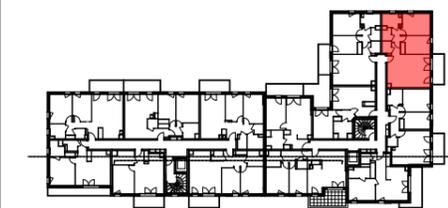
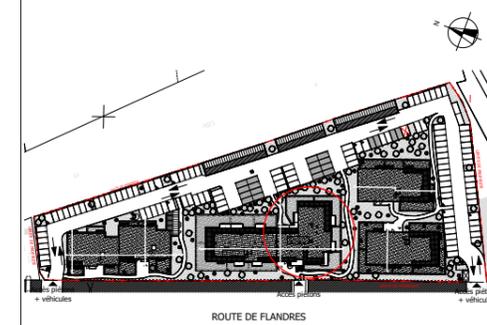


Maître d'ouvrage :

BDM Promotion
14, avenue de l'Europe
77 400 MONTEVRAIN
Tel : 01 60 31 57 57

Maître d'œuvre :

ARCHITECTURE + URBANISME
BiK
ÎLE-DE-FRANCE + PAYS DE LA LOIRE

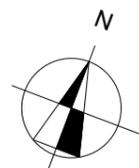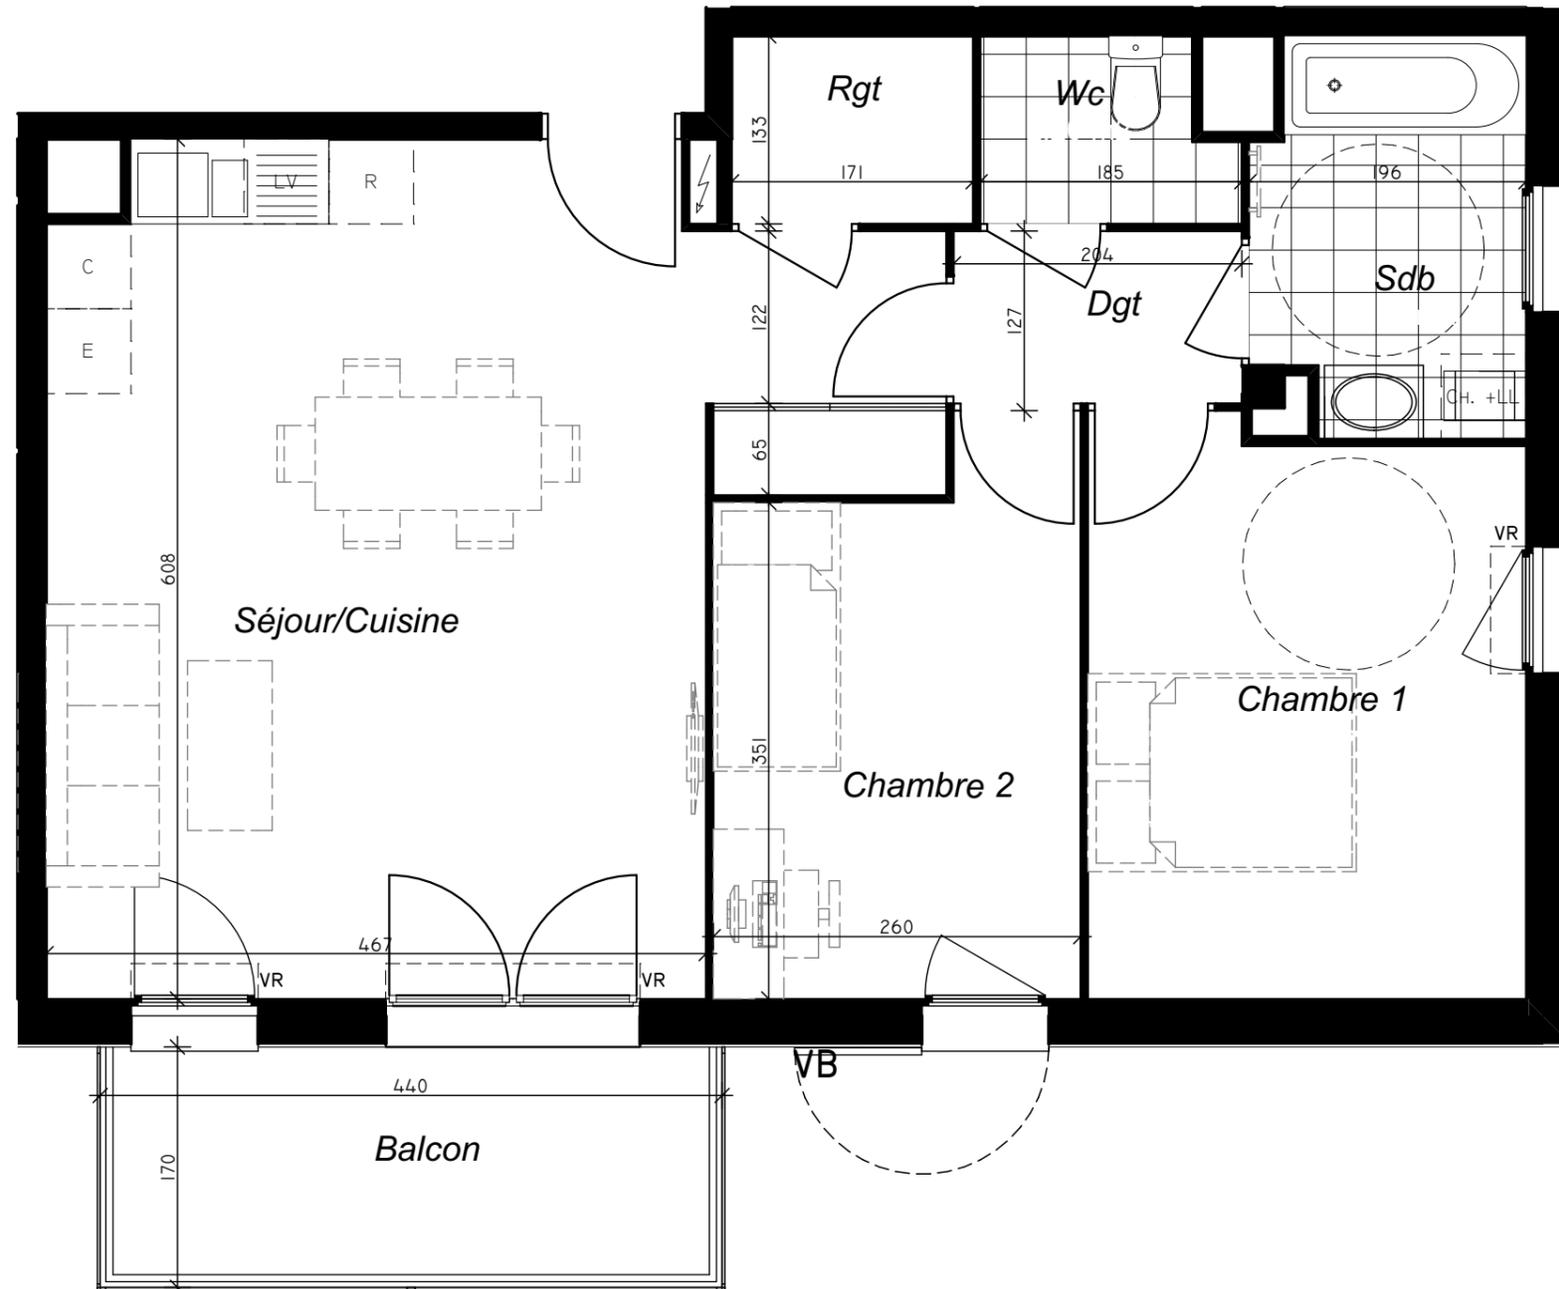


LEGENDE

LV : Lave-vaisselle	PF : Porte-fenêtre	GC : Garde-corps
LL : Lave-linge	F : Fenêtre	☒ Soffite et faux-plafond Hsfp : env. 2.20 m
R : Réfrigérateur	VR : Volet roulant	--- Règlementation PMR
C : Bloc cuisson	PL : Placard	--- Sèche-serviette
E : Equipement supplémentaire		⊙ BEC Ballon d'eau chaude
⚡ : Tableau d'abonné		~~~~ Clôture

Nota : Le présent document exprime la configuration générale de l'appartement. Des variations peuvent intervenir en fonction des nécessités techniques ou réglementaires, tant en ce qui concerne les dimensions libres que l'équipement. Les équipements ménagers et mobiliers indiquent la position de passage des fluides, mais ne sont pas fournis. L'emplacement des équipements sanitaires et électriques est figuré à titre indicatif. Des retombées, soffites et faux-plafonds découlant de mise au point technique peuvent ne pas tous figurer de manière exhaustive.

Echelle :

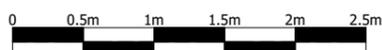

Date : 07 MAI 2020

Indice : 3